


- SPAZZAMENTO
- SPALATA MARCIAPIEDI
- SFALCIO

COMUNE DI VILLA MINOZZO

PROVINCIA DI REGGIO EMILIA
UFFICIO TECNICO

<p>SPAZZAMENTO STRADE E PIAZZE, SFALCIO VERDE E SPALATA MARCIAPIEDI</p> <p>SPAZZAMENTO STRADE E PIAZZE, SFALCIO VERDE E SPALATA MARCIAPIEDI</p> <p style="text-align: center;">ESTRATTO C.T.R. VILLA MINOZZO CAPOLUOGO</p>	<p>Tavola N.</p> <p style="text-align: center; font-size: 2em;">1</p>
<p>data :</p>	<p>scala : 1:5.000</p>

<p>IL SINDACO Luigi Flocchi</p>	<p>IL RESPONSABILE DEL SERVIZIO geom. Andrea Guiducci</p>
<p>IL PROGETTISTA geom. Danilo Albertini</p>	

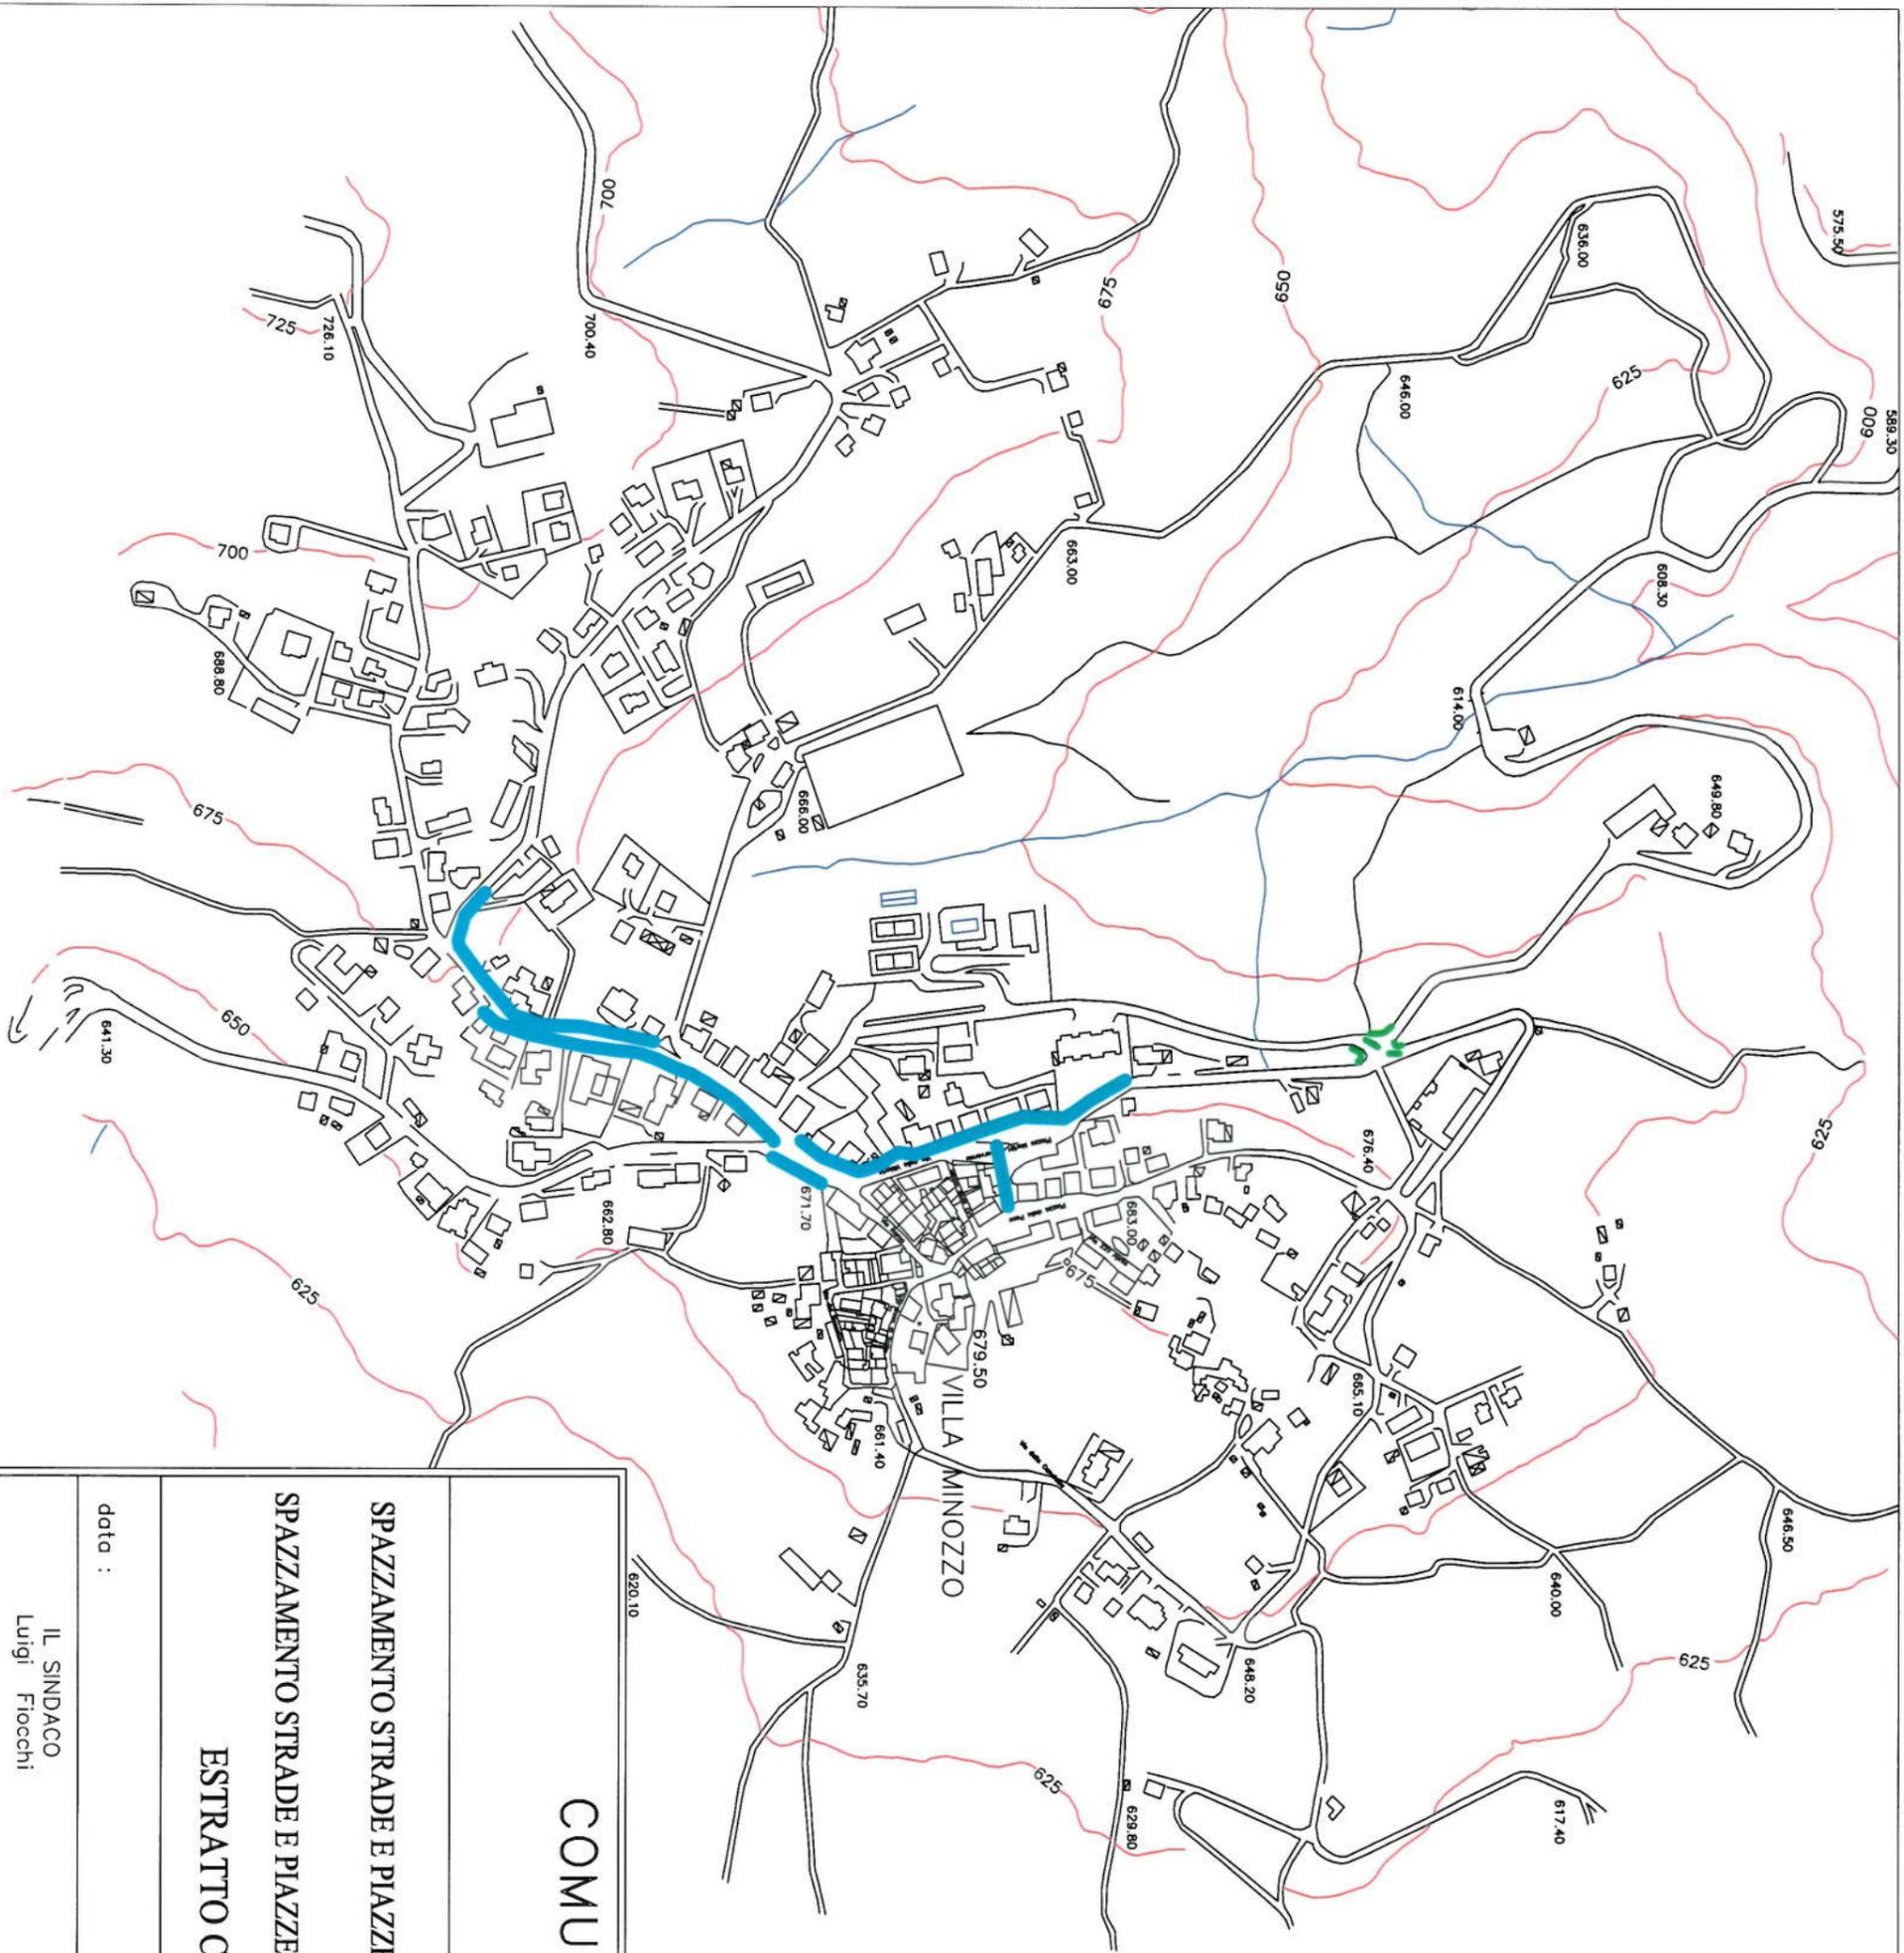


- SPAZZAMENTO
- SPALATA MARCIAPIEDI
- SFALCIO

SPAZZAMENTO STRADE E PIAZZE, SFALCIO VERDE E SPALATA MARCIAPIEDI

ESTRATTO C.T.R. VILLA MINOZZO CAPOLUOGO

data : scala : **1:5.000**

<p>IL SINDACO Luigi Fiocchi</p>	<p>IL RESPONSABILE DEL SERVIZIO geom. Andrea Guiducci</p>
<p>COMUNE DI VILLA MINOZZO</p> <p>PROVINCIA DI REGGIO EMILIA UFFICIO TECNICO</p>	<p>Tavola N. 1,1</p> <p>IL PROGETTISTA geom. Danilo Albertini</p>

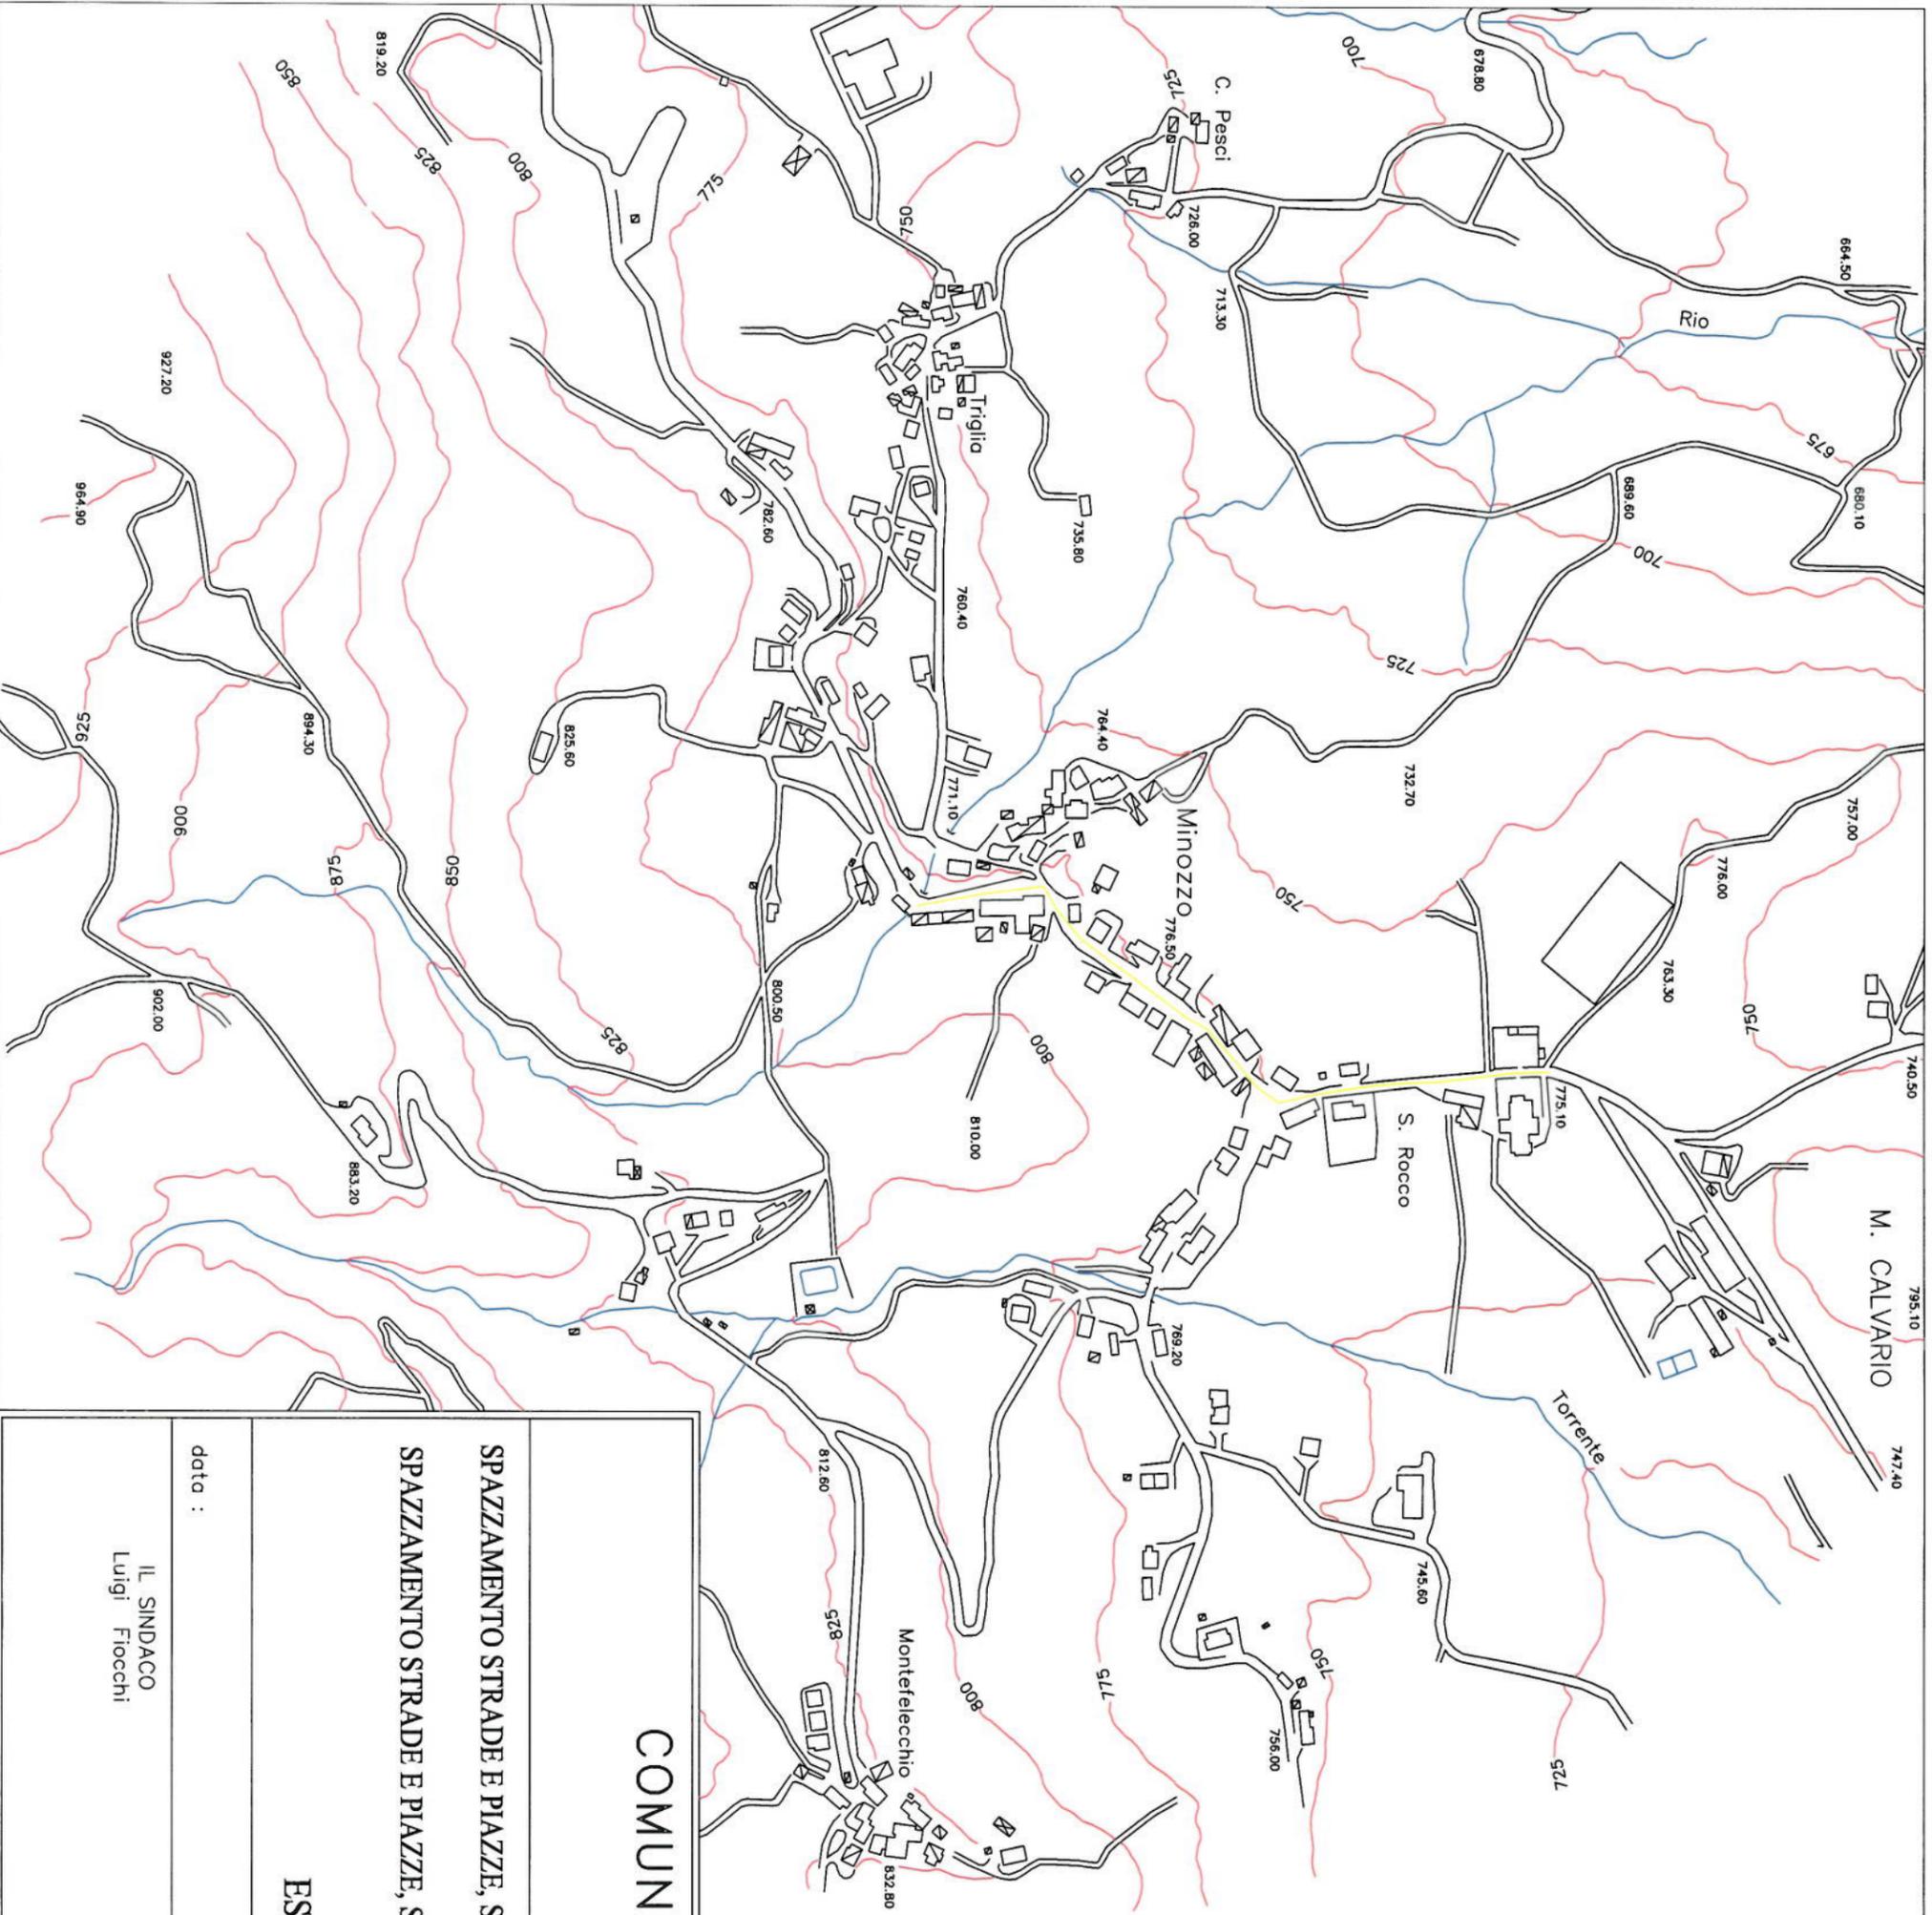

M. CALVARIO

Rio

Torrente

S. Rocco

C. Pesci

Minozzo

Montefelecchio

Frigilia

- SPAZZAMENTO
- SPALATA MARCIAPIEDI
- SFALCIO

COMUNE DI VILLA MINOZZO

PROVINCIA DI REGGIO EMILIA
UFFICIO TECNICO

Tavola N.

2

SPAZZAMENTO STRADE E PIAZZE, SFALCIO VERDE E SPALATA MARCIAPIEDI
SPAZZAMENTO STRADE E PIAZZE, SFALCIO VERDE E SPALATA MARCIAPIEDI

ESTRATTO C.T.R. MINOZZO


data :

scala : **1:5.000**

IL SINDACO
Luigi Flocchi


IL RESPONSABILE
DEL SERVIZIO
geom. Andrea Guiducci

IL PROGETTISTA
geom. Danilo Albertini

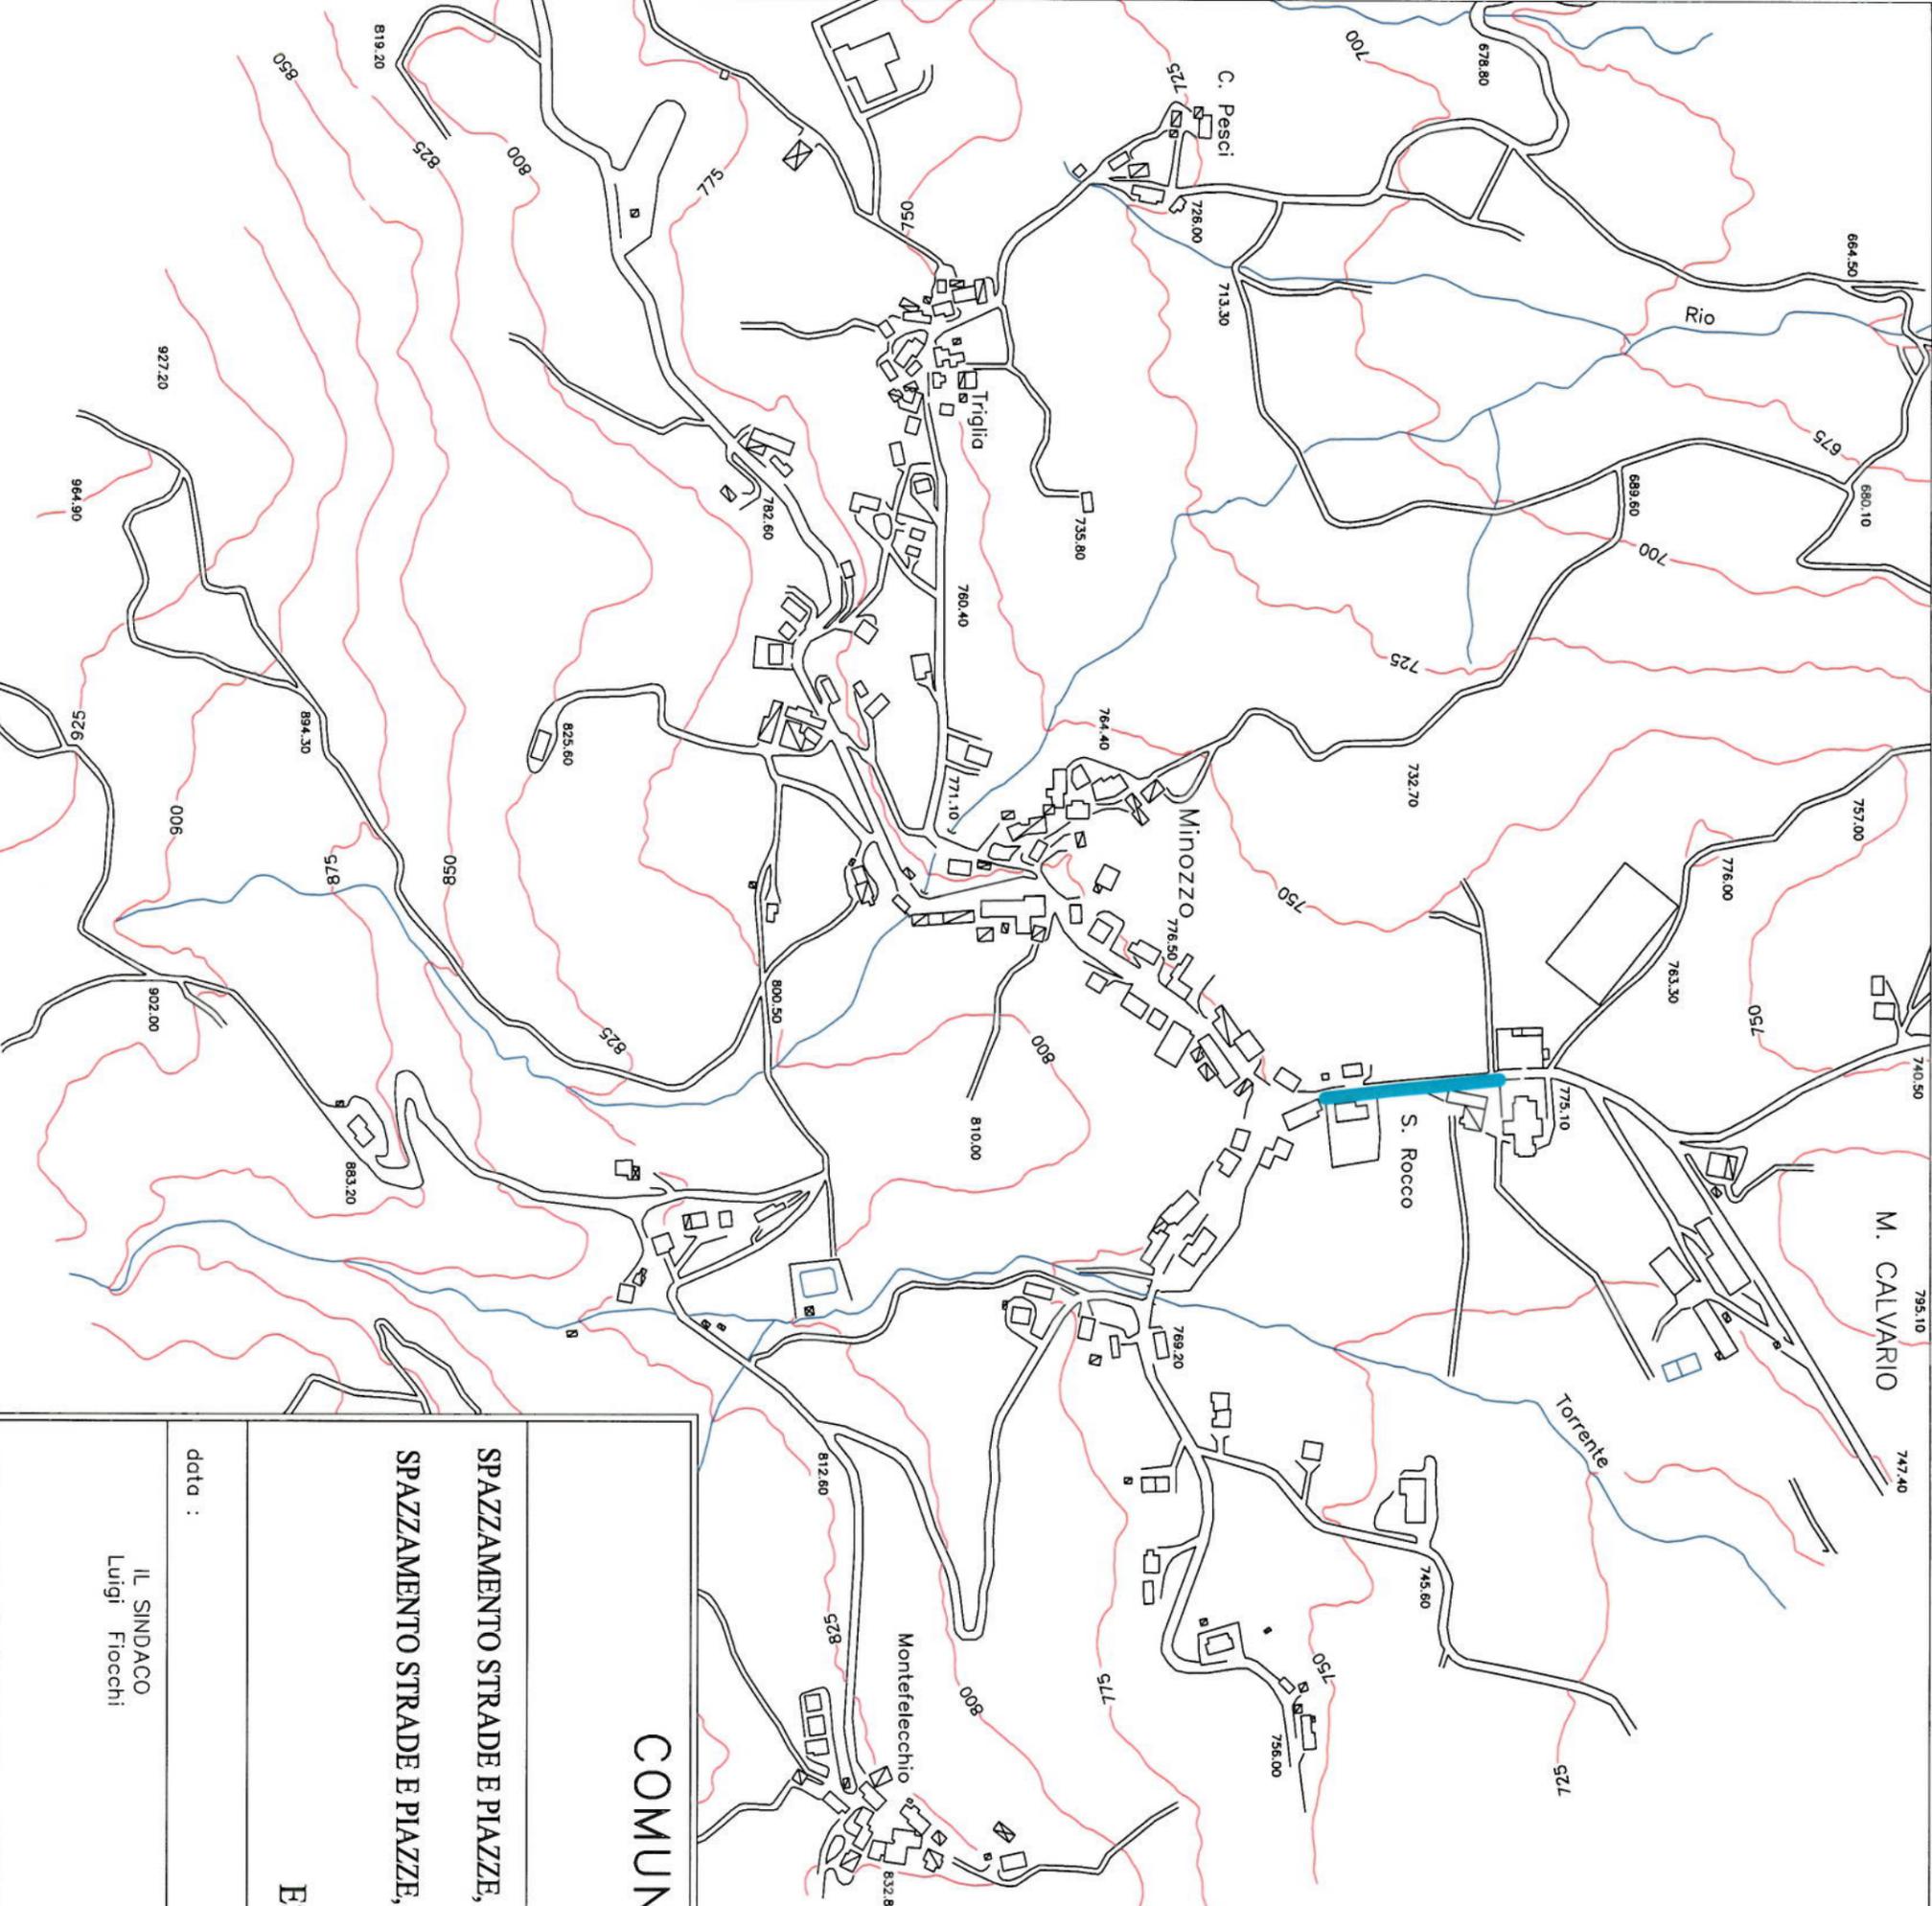

- SPAZZAMENTO
- SPALATA MARCIAPIEDI
- SFALCIO

<h2 style="margin: 0;">COMUNE DI VILLA MINOZZO</h2> <p style="margin: 0;">PROVINCIA DI REGGIO EMILIA UFFICIO TECNICO</p>	
<p style="margin: 0;">SPAZZAMENTO STRADE E PIAZZE, SFALCIO VERDE E SPALATA MARCIAPIEDI</p> <p style="margin: 0;">SPAZZAMENTO STRADE E PIAZZE, SFALCIO VERDE E SPALATA MARCIAPIEDI</p>	<p style="margin: 0;">Tavola N.</p> <p style="font-size: 2em; margin: 0;">2,1</p>
<h3 style="margin: 0;">ESTRATTO C.T.R. MINOZZO</h3>	
<p>data :</p> <p style="margin-left: 20px;">IL SINDACO Luigi Flocchi</p>	<p>scala : 1:5.000</p> <p style="margin-left: 20px;">IL RESPONSABILE DEL SERVIZIO geom. Andrea Guiducci</p> <p style="margin-left: 20px;">IL PROGETTISTA geom. Danilo Albertini</p>

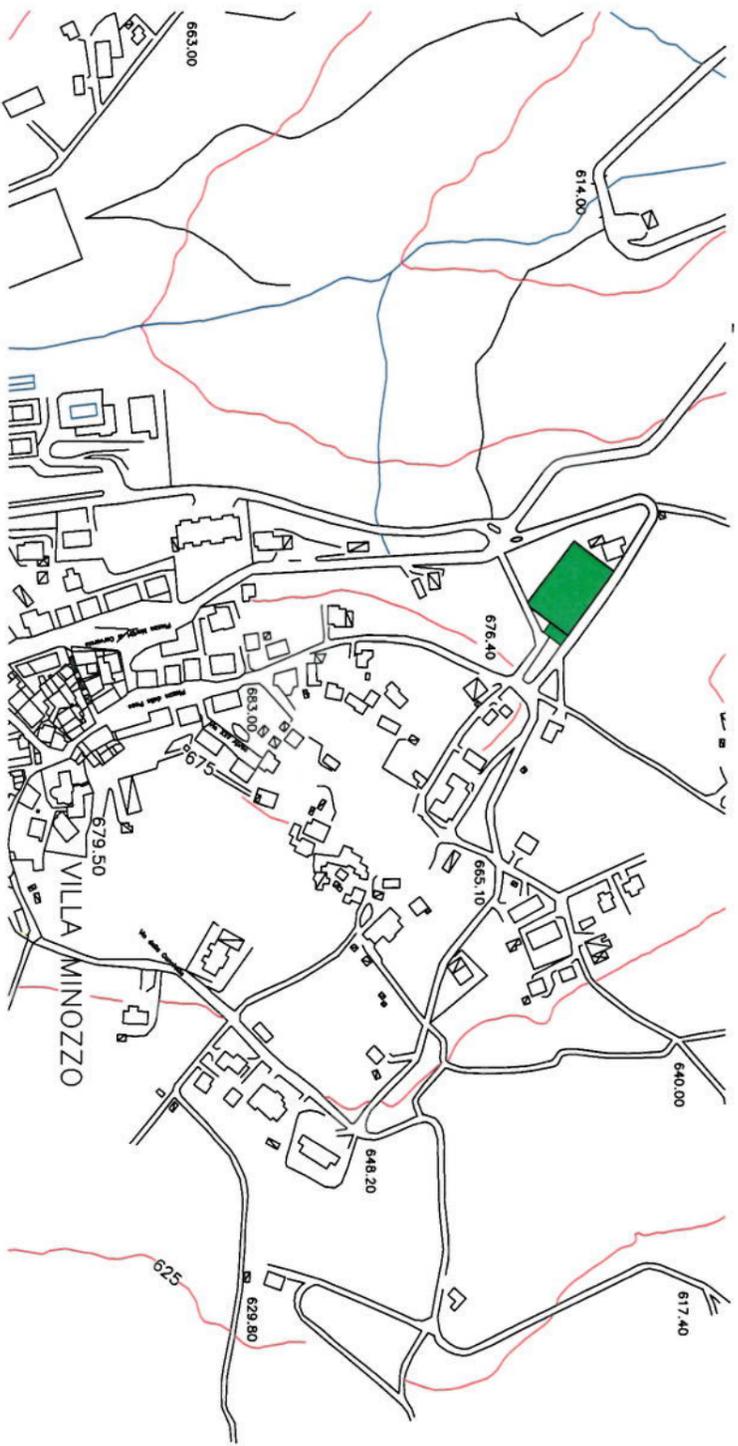

■ SFALCIO

COMUNE DI VILLA MINOZZO

PROVINCIA DI REGGIO EMILIA
UFFICIO TECNICO

SPAZZAMENTO STRADE E PIAZZE, SFALCIO VERDE E SPALATA MARCIAPIEDI

SFALCIO CIMITERI
CIMITERO VILLA MINOZZO
ESTRATTO C.T.R. VILLA MINOZZO

Tavola N.

3

data :

scala : 1:5.000

IL SINDACO
Luigi Flocchi

IL RESPONSABILE
DEL SERVIZIO
geom. Andrea Guiducci

IL PROGETTISTA
geom. Danilo Albertini