

TABELLA 3 COMUNE VETTO E PLANIMETRIA

MERCATO VETTO

Frequenza: **SETTIMANALE** giorno di svolgimento: **DOMENICA**

ASSEGNAZIONE DELLE SEGUENTI CONCESSIONI DI POSTEGGIO PER IL COMMERCIO SU AREE PUBBLICHE NEL MERCATO IN SCADENZA NELLA DATA DEL 07/05/2017:

N. POST.	MQ.	SETTORE MERCEOLOGICO	UBICAZIONE	C.F. CONCESSIONARIO USCENTE
15	40	NON ALIMENTARE	PIAZZA MARCONI	C.F. FRRGNN49L19A573S P.IVA 00600410351
6	45	NON ALIMENTARE	PIAZZA CADUTI LEGORECCIO	C.F. GDTLVI49H66A850M P.IVA 01196440356
9	40	NON ALIMENTARE	PIAZZA MARCONI	C.F. NTRCNZ82B45F463D P.IVA 01906620354
8	40	NON ALIMENTARE	PIAZZA CADUTI LEGORECCIO	C.F. SPDDNL86C45F463M P.IVA 02233250352
7	45	NON ALIMENTARE	PIAZZA CADUTI LEGORECCIO	C.F. ZHOZH73M16Z210I P.IVA 02542740341

ASSEGNAZIONE DELLE SEGUENTI CONCESSIONI DI POSTEGGIO PER IL COMMERCIO SU AREE PUBBLICHE NEL MERCATO IN SCADENZA NELLA DATA DEL 04/07/2017:

N. POST.	MQ.	SETTORE MERCEOLOGICO	UBICAZIONE	C.F. CONCESSIONARIO USCENTE
12	50	ALIMENTARE	PIAZZA MARCONI	C.F. NNNNTN62M02I438Q P.IVA 02163410356
4	45	NON ALIMENTARE	PIAZZA CADUTI LEGORECCIO	C.F. CRPPLA73H42L826H P.IVA 02026530200
16	40	NON ALIMENTARE	PIAZZA MARCONI	C.F. RMNPRZ60D42F205M P.IVA 01246840357
3	50	ALIMENTARE	PIAZZA CADUTI LEGORECCIO	C.F. SNTLSN60H22H931C P.IVA08179601219


FIERA SAN GIOVANNI VETTO

Frequenza: **ANNUALE** giorno di svolgimento: **1° DOMENICA DI LUGLIO**

ASSEGNAZIONE DELLE SEGUENTI CONCESSIONI DI POSTEGGIO PER IL COMMERCIO SU AREE PUBBLICHE NEL MERCATO IN SCADENZA NELLA DATA DEL 07/05/2017:


N. POST.	MQ.	SETTORE MERCEOLOGICO	UBICAZIONE	C.F. CONCESSIONARIO USCENTE
27	40	NON ALIMENTARE	VIALE ITALIA	C.F. LZZGNN70T08C351Z P.IVA 03594920369

ALLEGATO nr. 1 Deliberazione Giunta nr. 49 del 28/11/2016
PLANIMETRIA POSTEGGI MERCATO

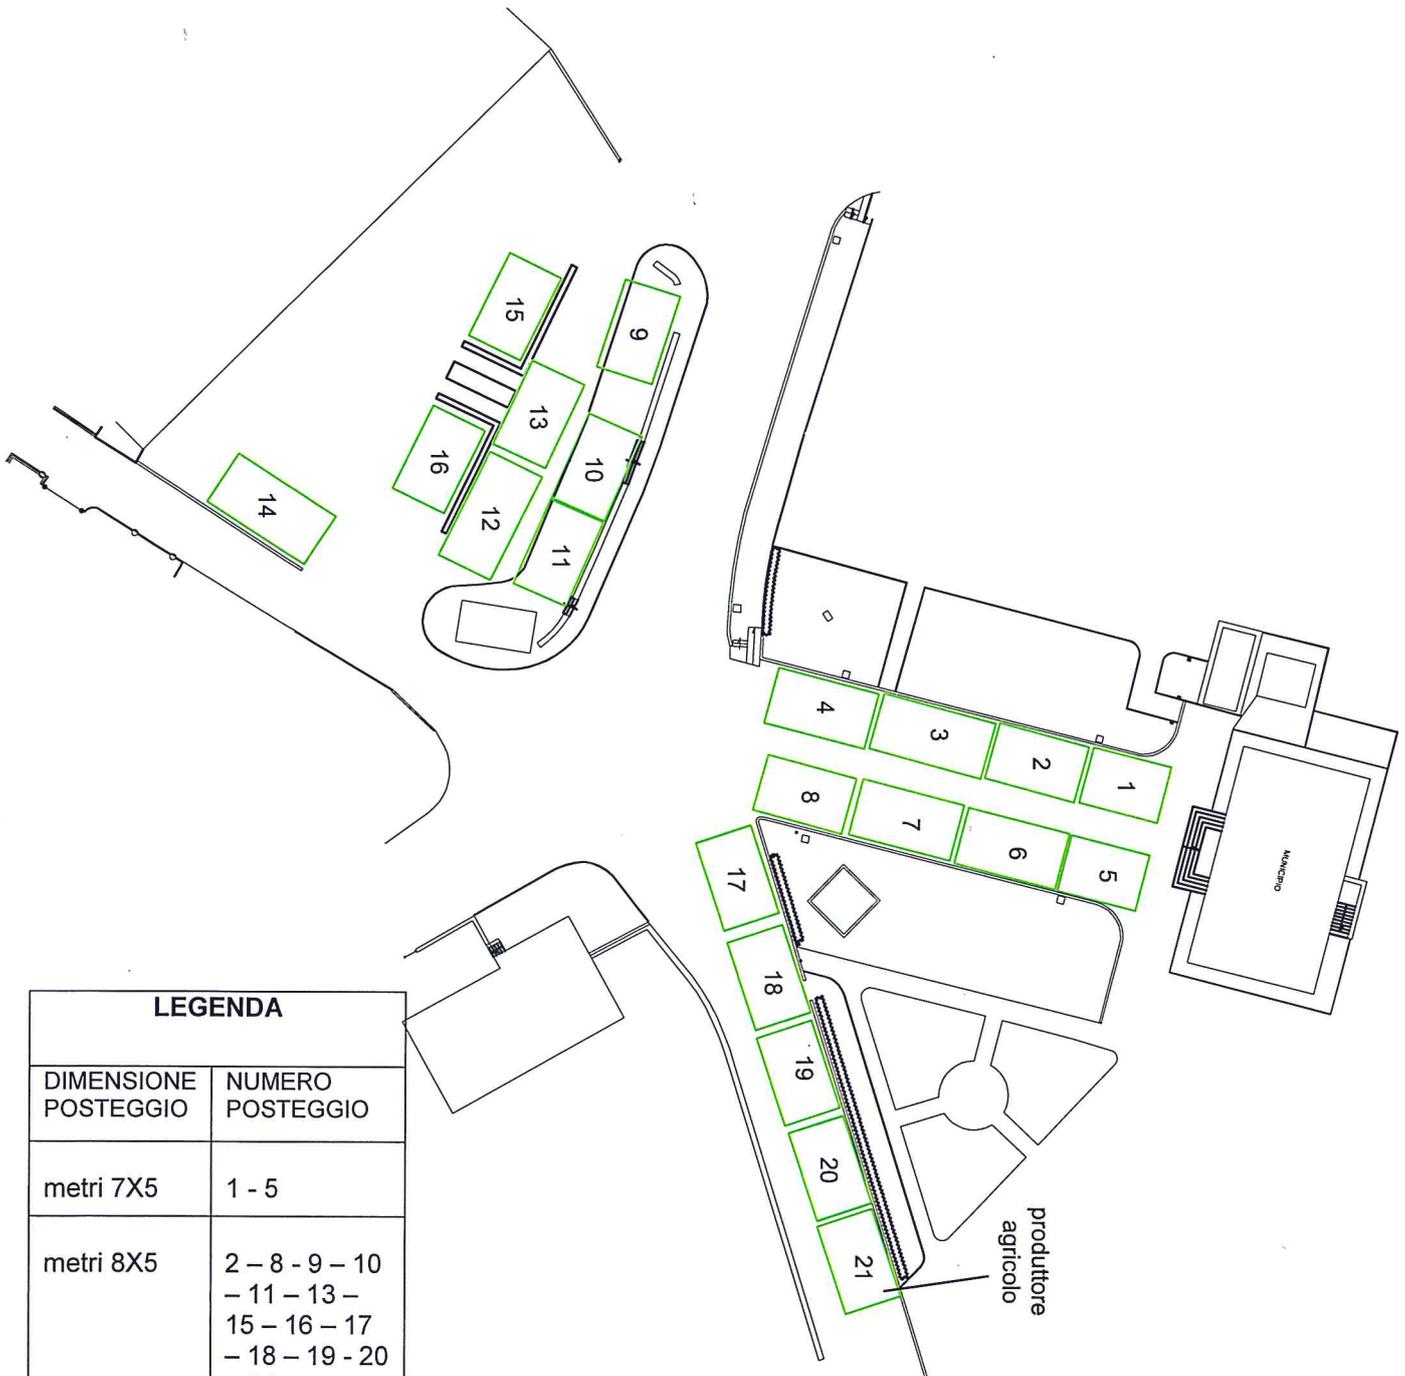

LEGENDA	
DIMENSIONE POSTEGGIO	NUMERO POSTEGGIO
metri 7X5	1 - 5
metri 8X5	2 - 8 - 9 - 10 - 11 - 13 - 15 - 16 - 17 - 18 - 19 - 20 - 21
metri 9X5	4 - 6 - 7
metri 10X5	3 - 12 - 14

ALLEGATO nr. 1 Deliberazione Giunta nr. 27 del 17/06/2016
PLANIMETRIA POSTEGGI FIERA

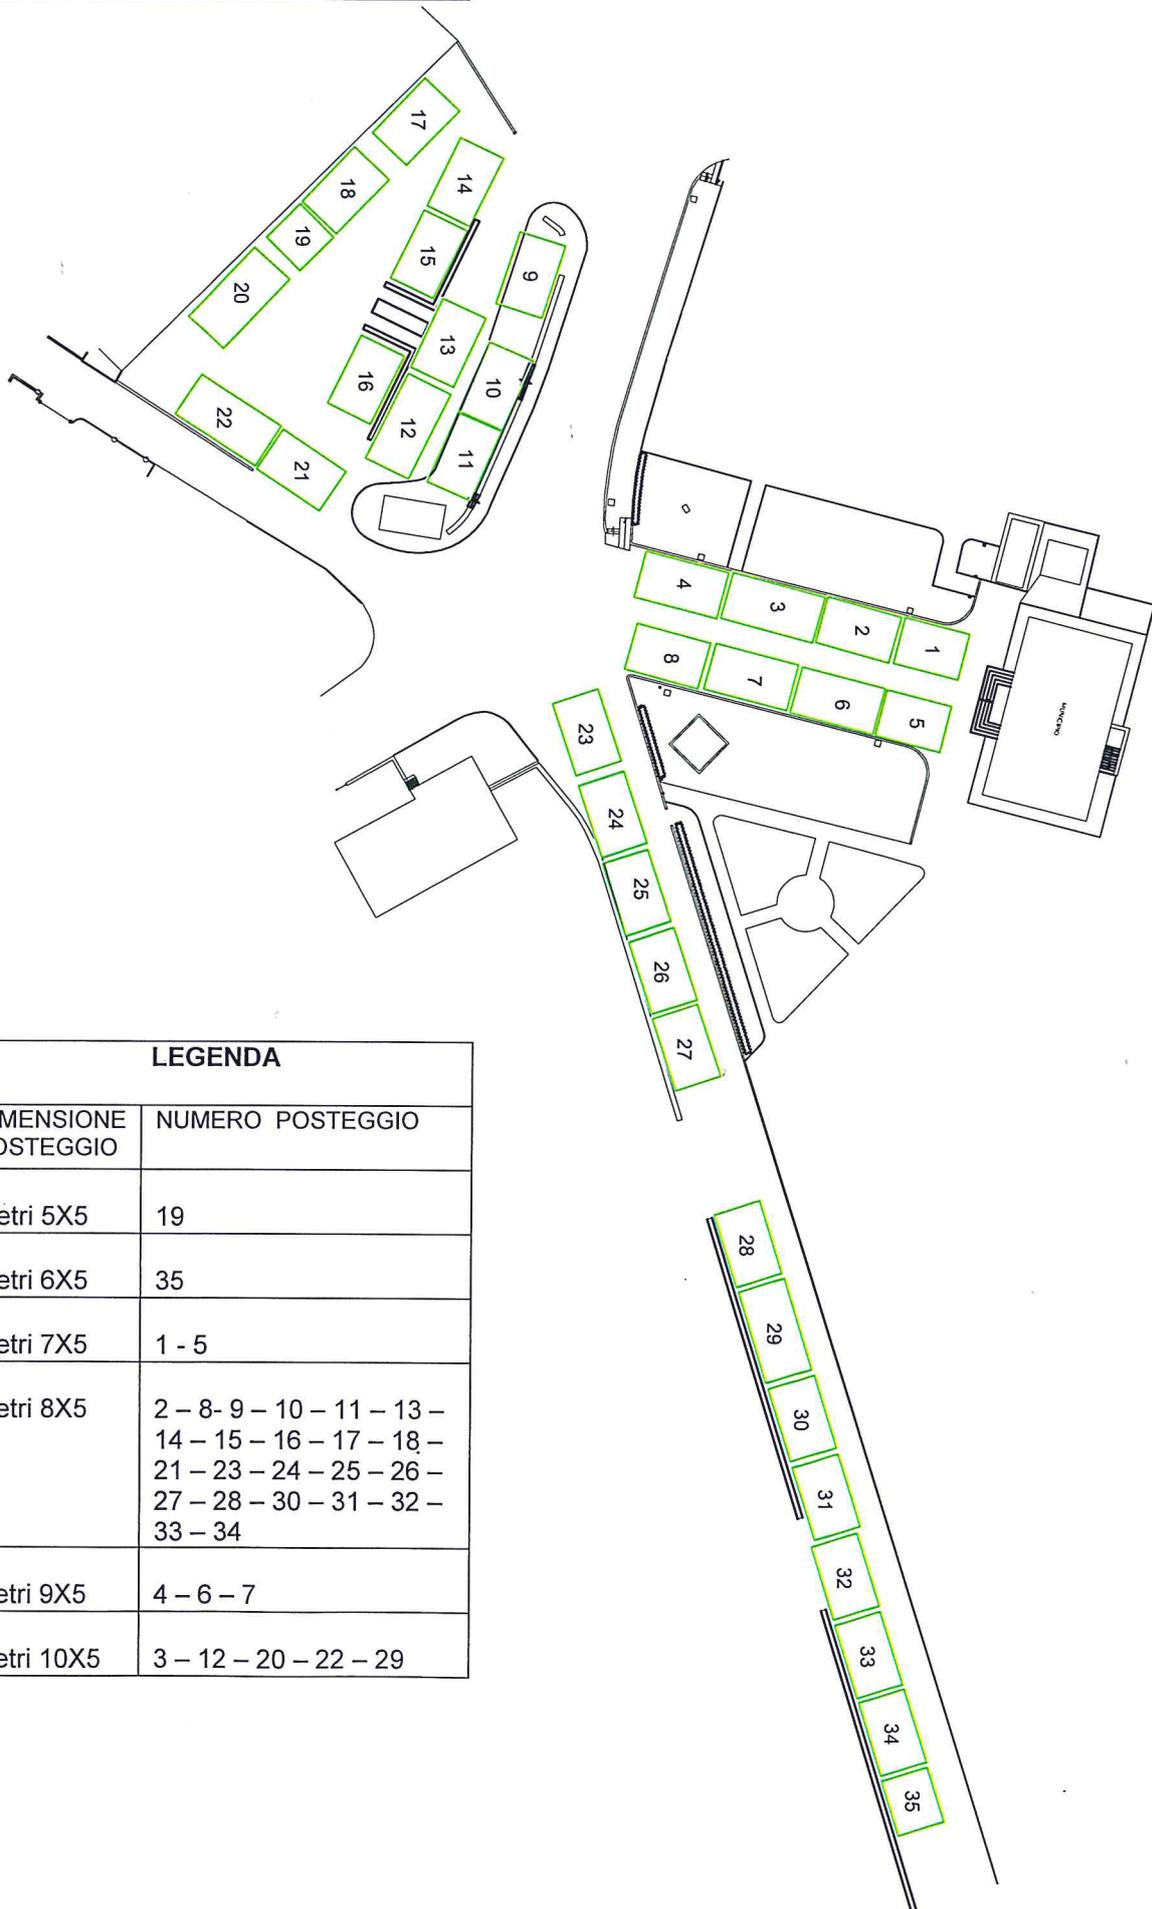

LEGENDA	
DIMENSIONE POSTEGGIO	NUMERO POSTEGGIO
metri 5X5	19
metri 6X5	35
metri 7X5	1 - 5
metri 8X5	2 - 8 - 9 - 10 - 11 - 13 - 14 - 15 - 16 - 17 - 18 - 21 - 23 - 24 - 25 - 26 - 27 - 28 - 30 - 31 - 32 - 33 - 34
metri 9X5	4 - 6 - 7
metri 10X5	3 - 12 - 20 - 22 - 29